

X 7041300


X 7040950

X 7040600

Y 506750

Y 506100

Y 506450

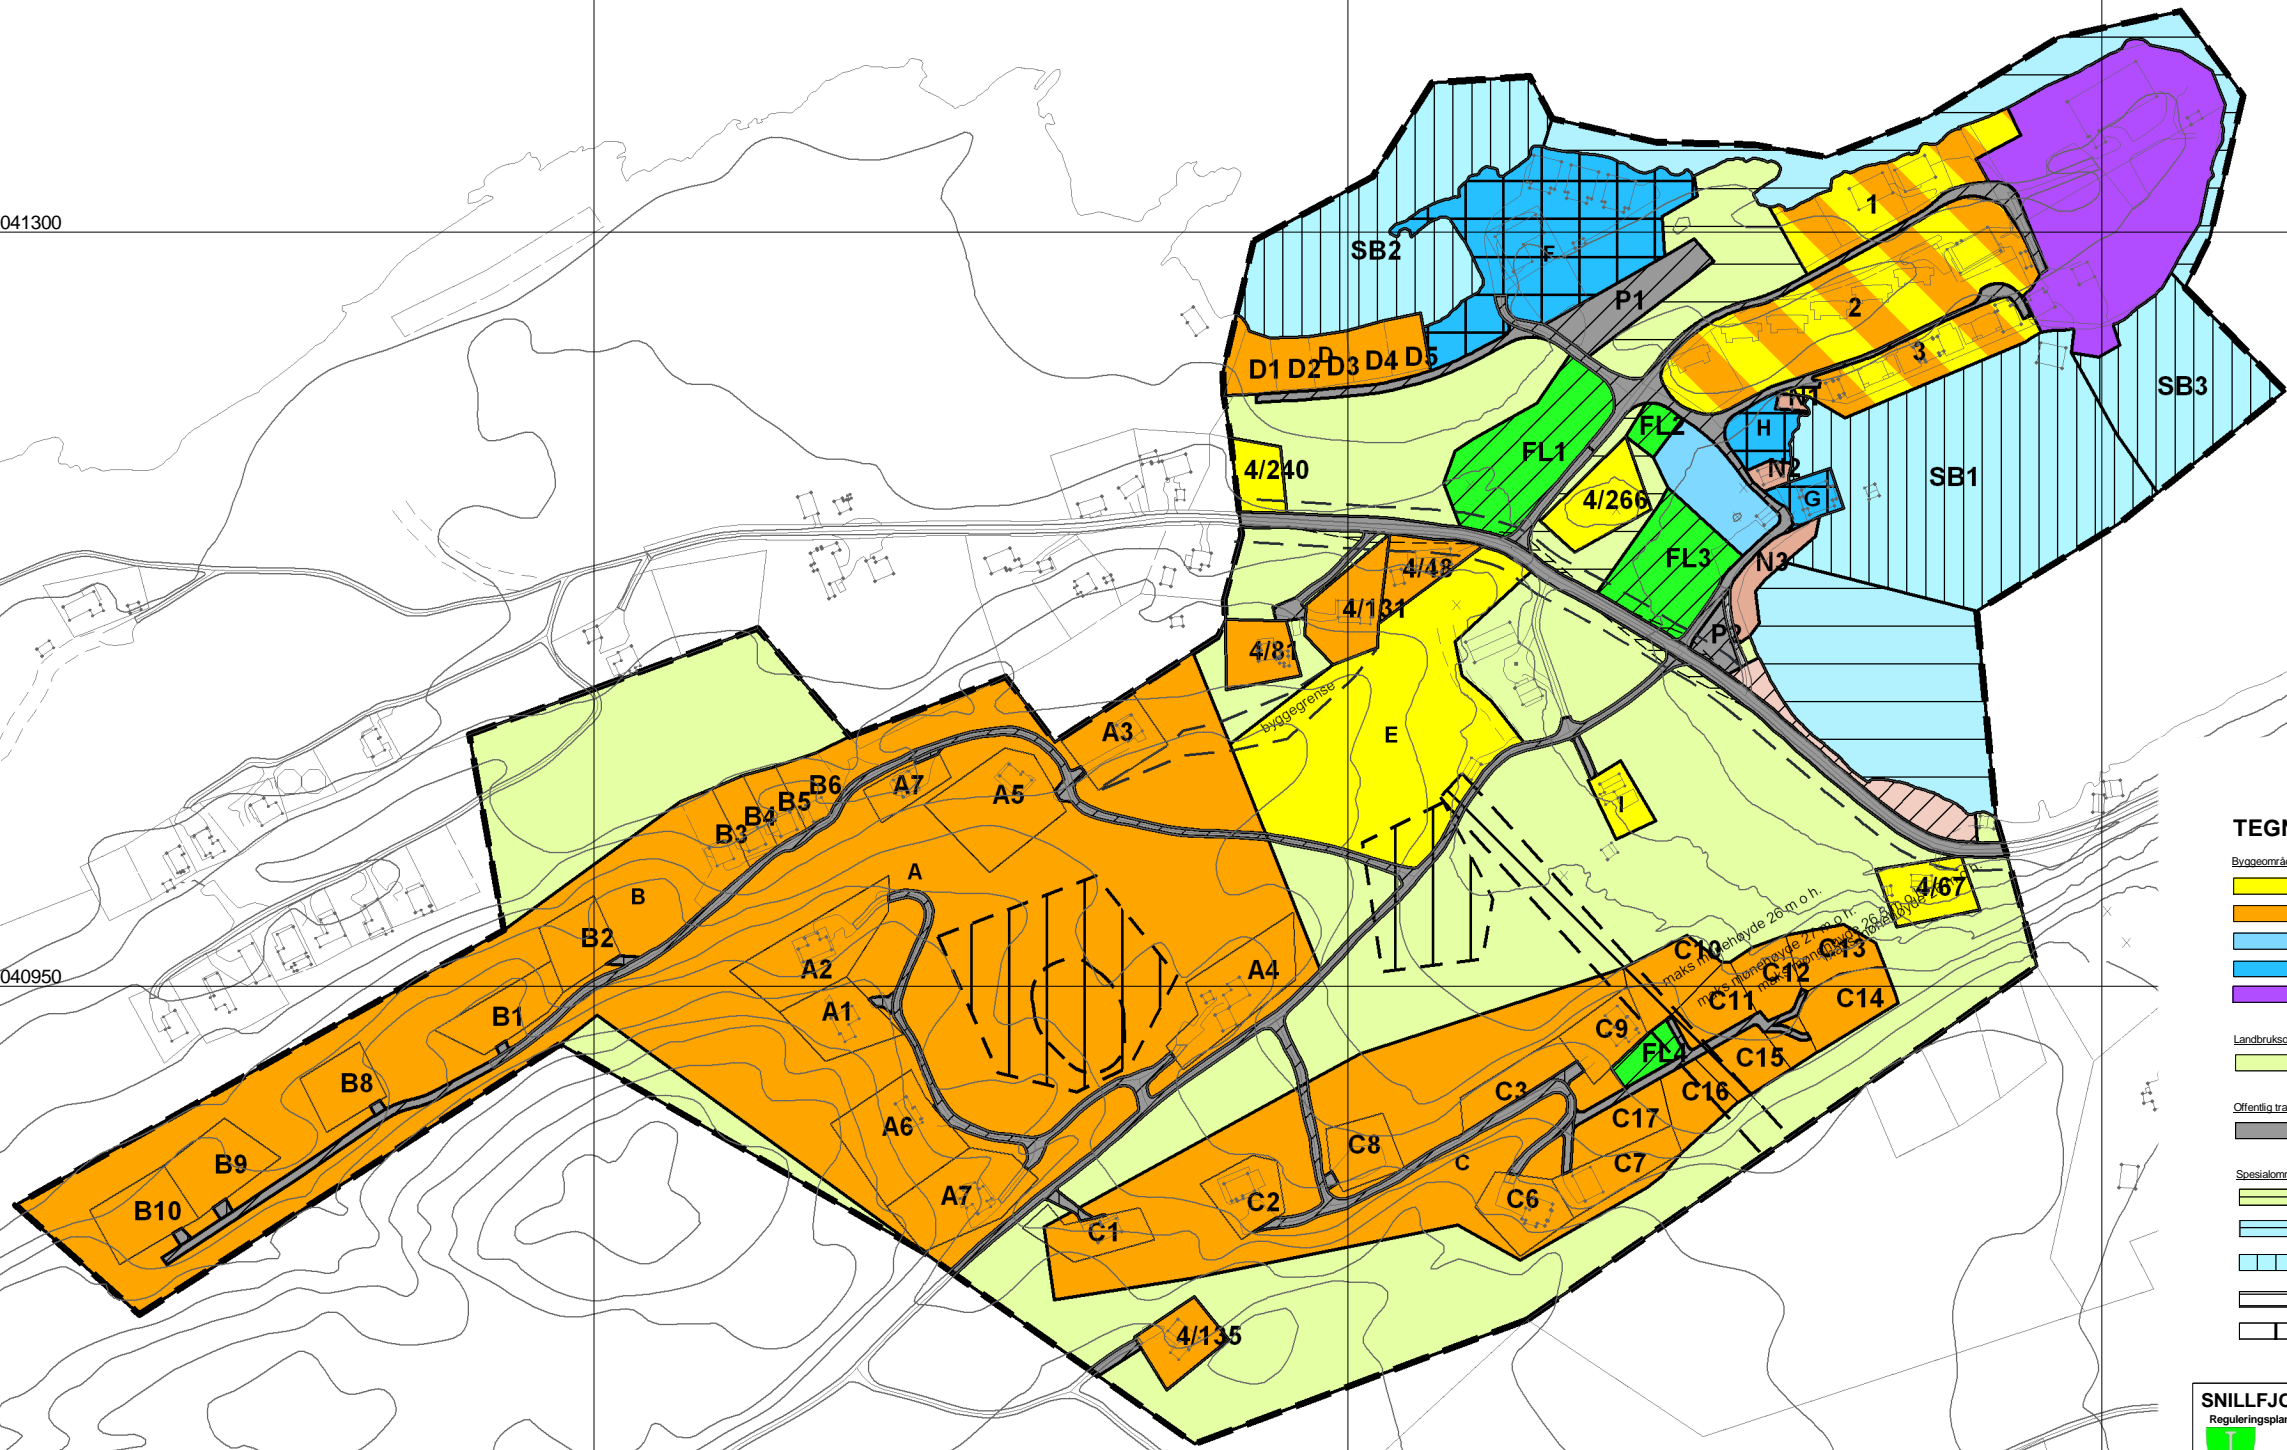

### TEGNFORKLARING

- Byggeområder (PBL §25.1, ledd nr.1)**
  - Område for boliger
  - Område for fritidsbebyggelse
  - Område for garasjeanlegg
  - Område for herberge/beværing
  - Område for Industri
- Landbruksområder (PBL §25.1, ledd nr.2)**
  - Området for jord og skogbruk
- Offentlig trafikkområde (PBL §25.1, ledd nr.3)**
  - Kjøreveg
- Spesialområder (PBL §25.1, ledd nr.6)**
  - Fritidsområde på land
  - Fritidsområde i sjø
  - Småbåthavn
  - Frisksoner
  - Bevaringsområdet
- Fellesområder (PBL §25.1, ledd nr.7)**
  - Felles ankerseil
  - Felles parkeringsplass
  - Felles lekoplass
  - Fellesanlegg for badeplass
- Kombinerte formål (PBL §25.2)**
  - bolig/fritidsbolige
  - Røkkeløsebestemmelse
- Linjesymboler**
  - Plangrense
  - Formålsgrense



<b>SNILLFJORD KOMMUNE</b> Reguleringsplan med bestemmelser			
<b>REGULERINGSPLAN FOR VORPBUKT</b> GNR 4 BNR 12 og 13			
Revisjoner	Dato	Sign.	<b>1:3500</b> <small>Ekvidistans: 5 m</small>
<small>Endringer i h.h.v. vedtak om offentlig ettersyn og berning, 08.06.2009</small>	08.06.2009	ml	
Saksbehandling iflg. plan- og bygningsloven			
<small>Forhåndsuttalelse</small>			<small>Dato</small> 22.04.2008 <small>Sak</small> 73/08
<small>1.gangs behandling i det faste utvalget for plansaker</small>			
<small>Offentlig ettersyn fra</small>			
<small>2.gangs behandling i det faste utvalget for plansaker</small>			
<small>Kommunestyrets vedtak</small>			
			Koordinatsys: UTM SONE 32