




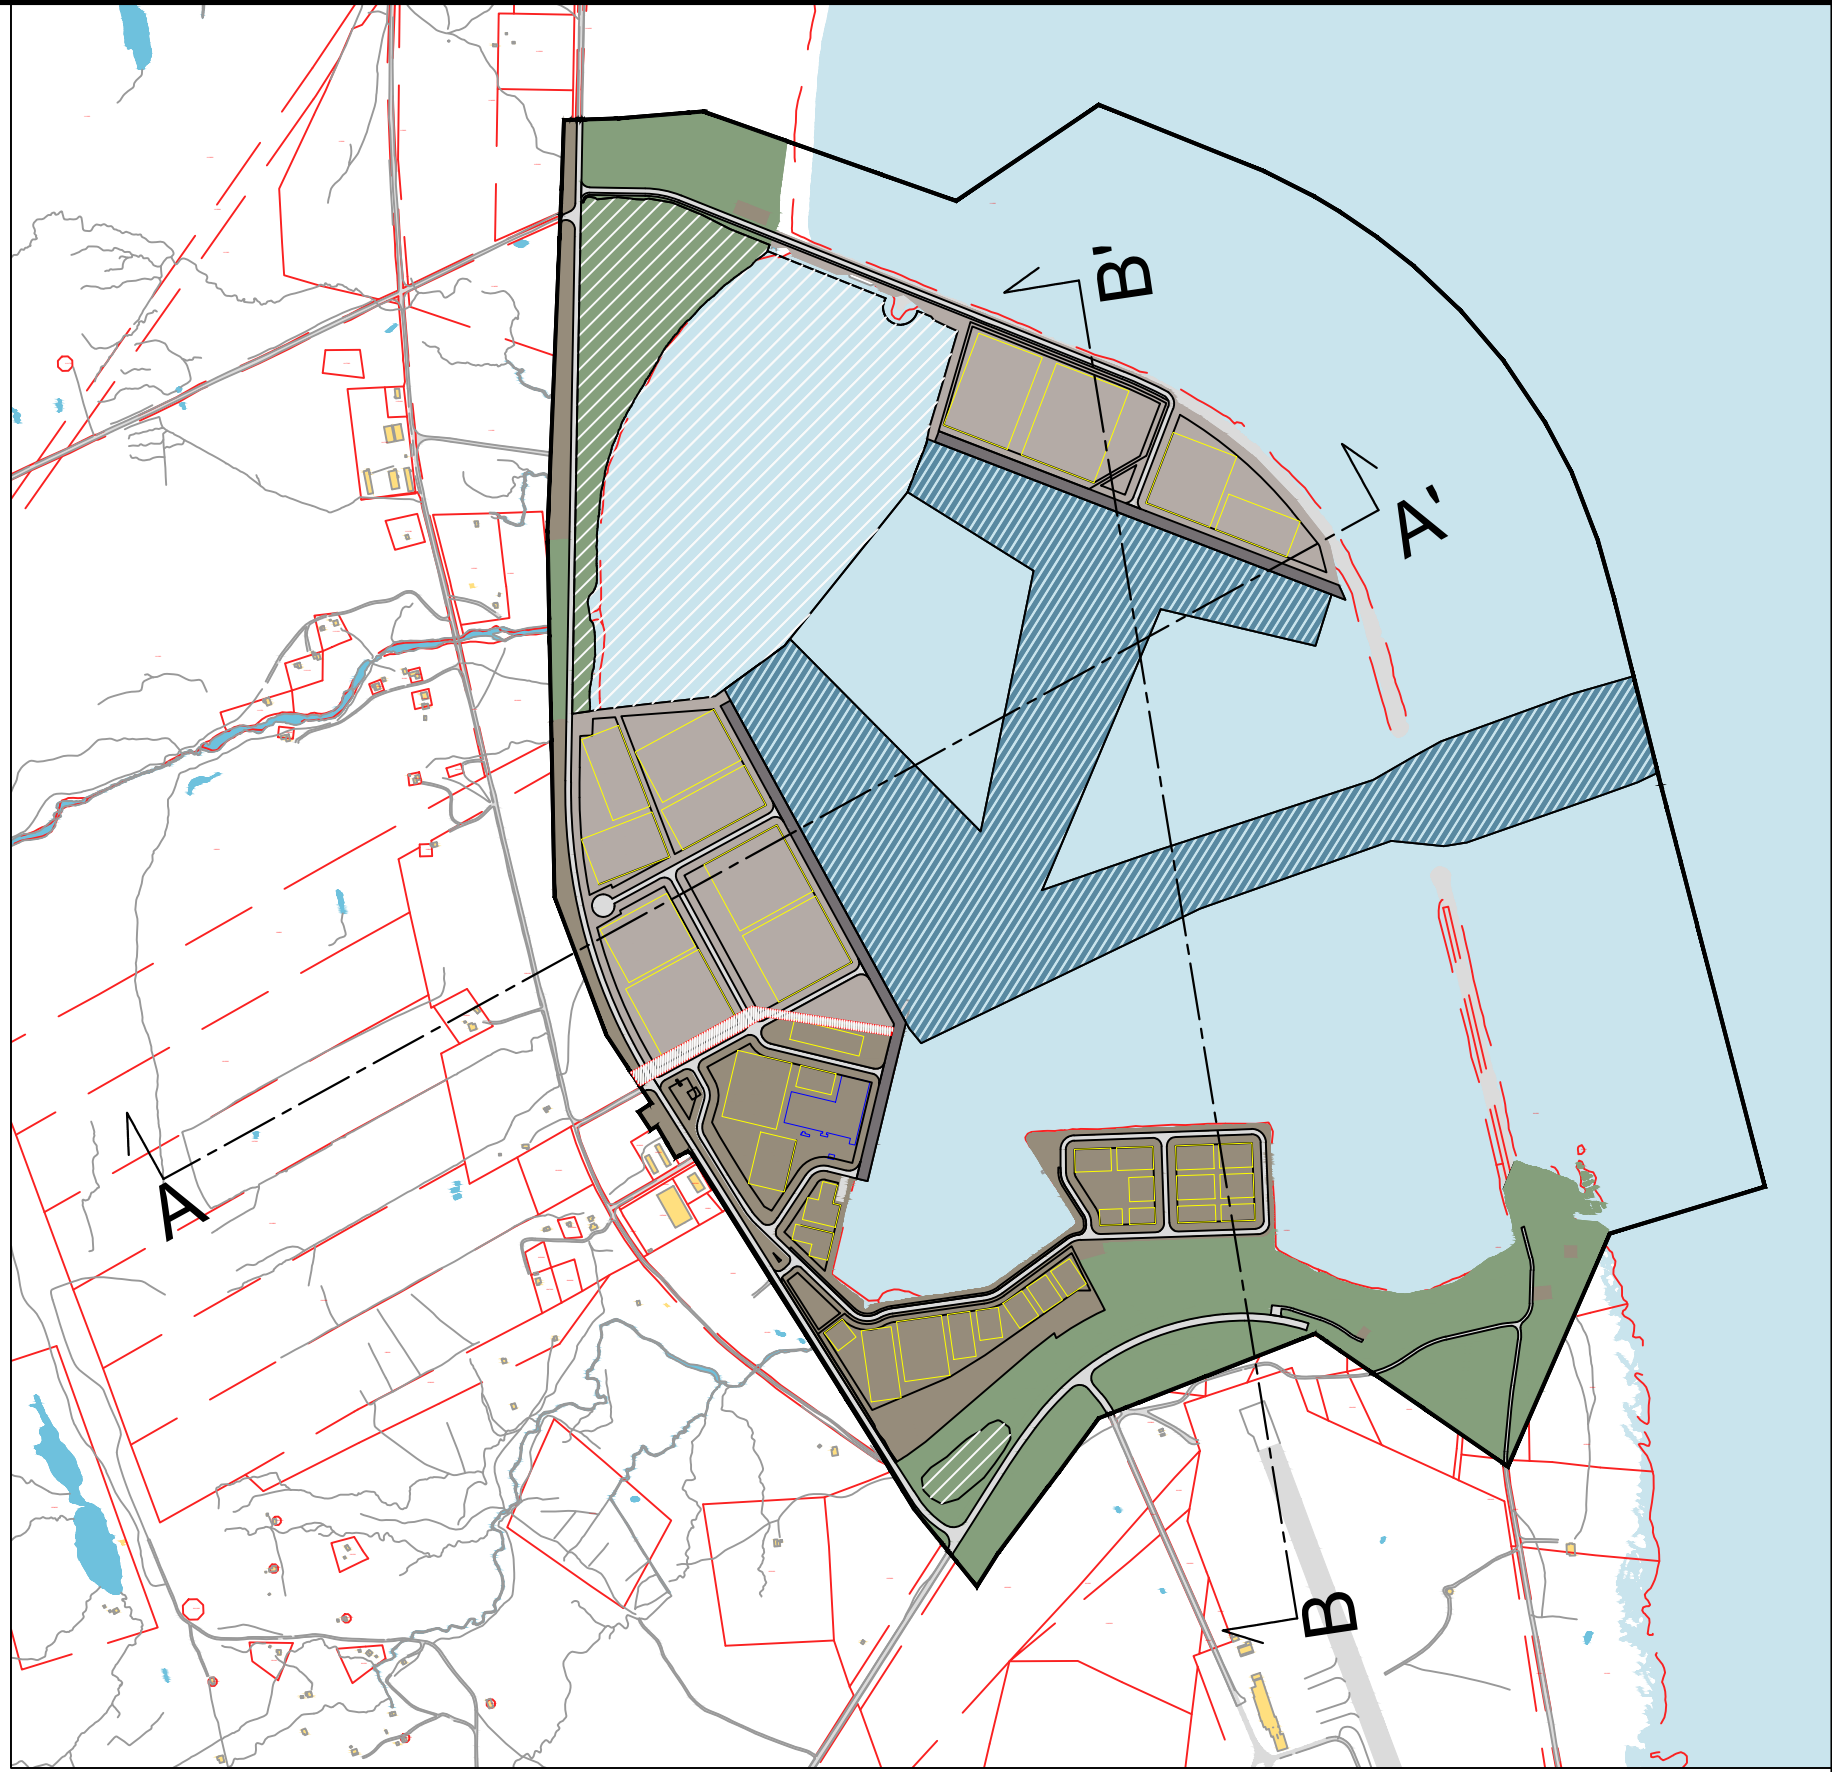

PROFIL: Snitt A-A'

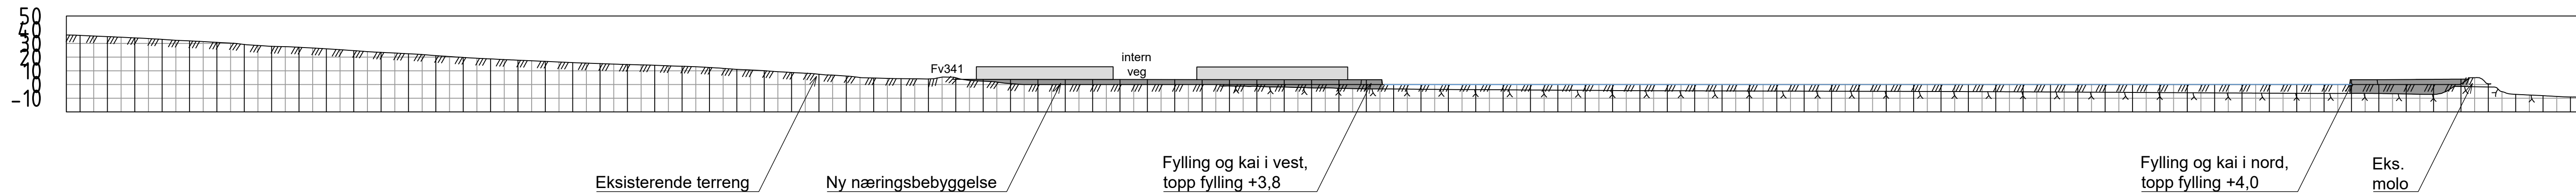

PROFIL: Snitt B-B'

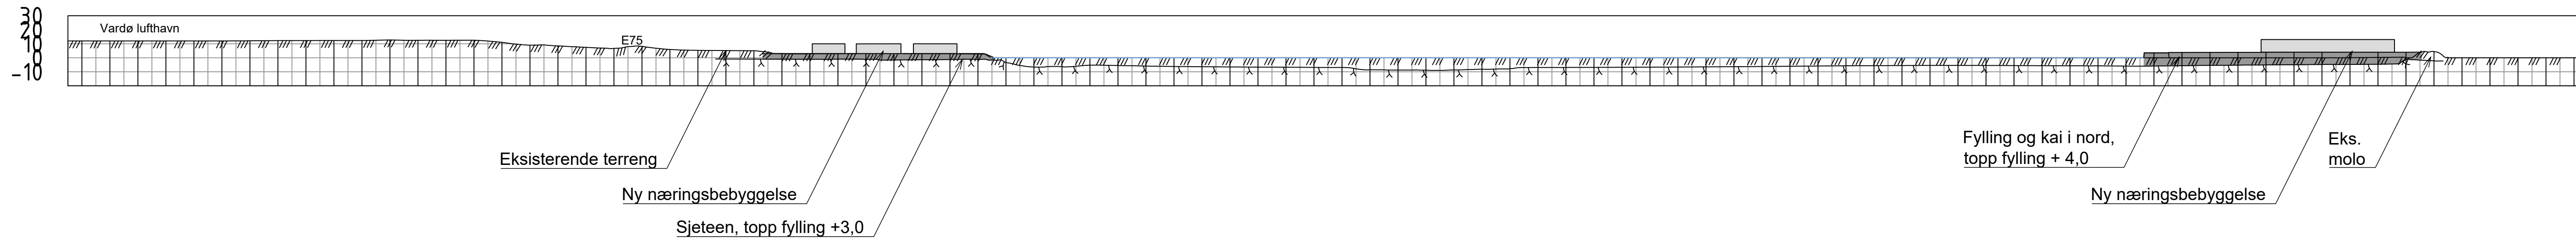

J01	2024-05-07	For bruk	TonHil	LeiSko	SBTim
Rev.	Dato	Beskrivelse	Utarbeidet	Fagkontroll	Godkjent
Dette dokumentet er utarbeidet av Norconsult som del av det oppdraget som fremgår nedenfor. Opphavsretten tilhører Norconsult. Dokumentet må bare benyttes til det formål som oppdragsavtalen beskriver, og må ikke kopieres eller gjøres tilgjengelig på annen måte eller i større utstrekning enn formålet tilsier.					Målestokk (gjelder A1)
Vardø kommune					
Svartnes Havn - Reguleringsplan					
Illustrasjonsplan Snitt AA' og BB'					
Norconsult		Oppdragsnummer	Tegningsnummer	Revisjon	
		52303938	8	J01	