



KARTUTSNITT




Eiendom:	Gnr: 18	Bnr: 11	Fnr: 47	Snr: 0
	Adresse:			
Hj.haver/Fester:	SPORTSKLUBBEN TROLL, , med flere			

**RINDAL
KOMMUNE**

Dato: 3/11-2023 Sign:

Målestokk
1:1000

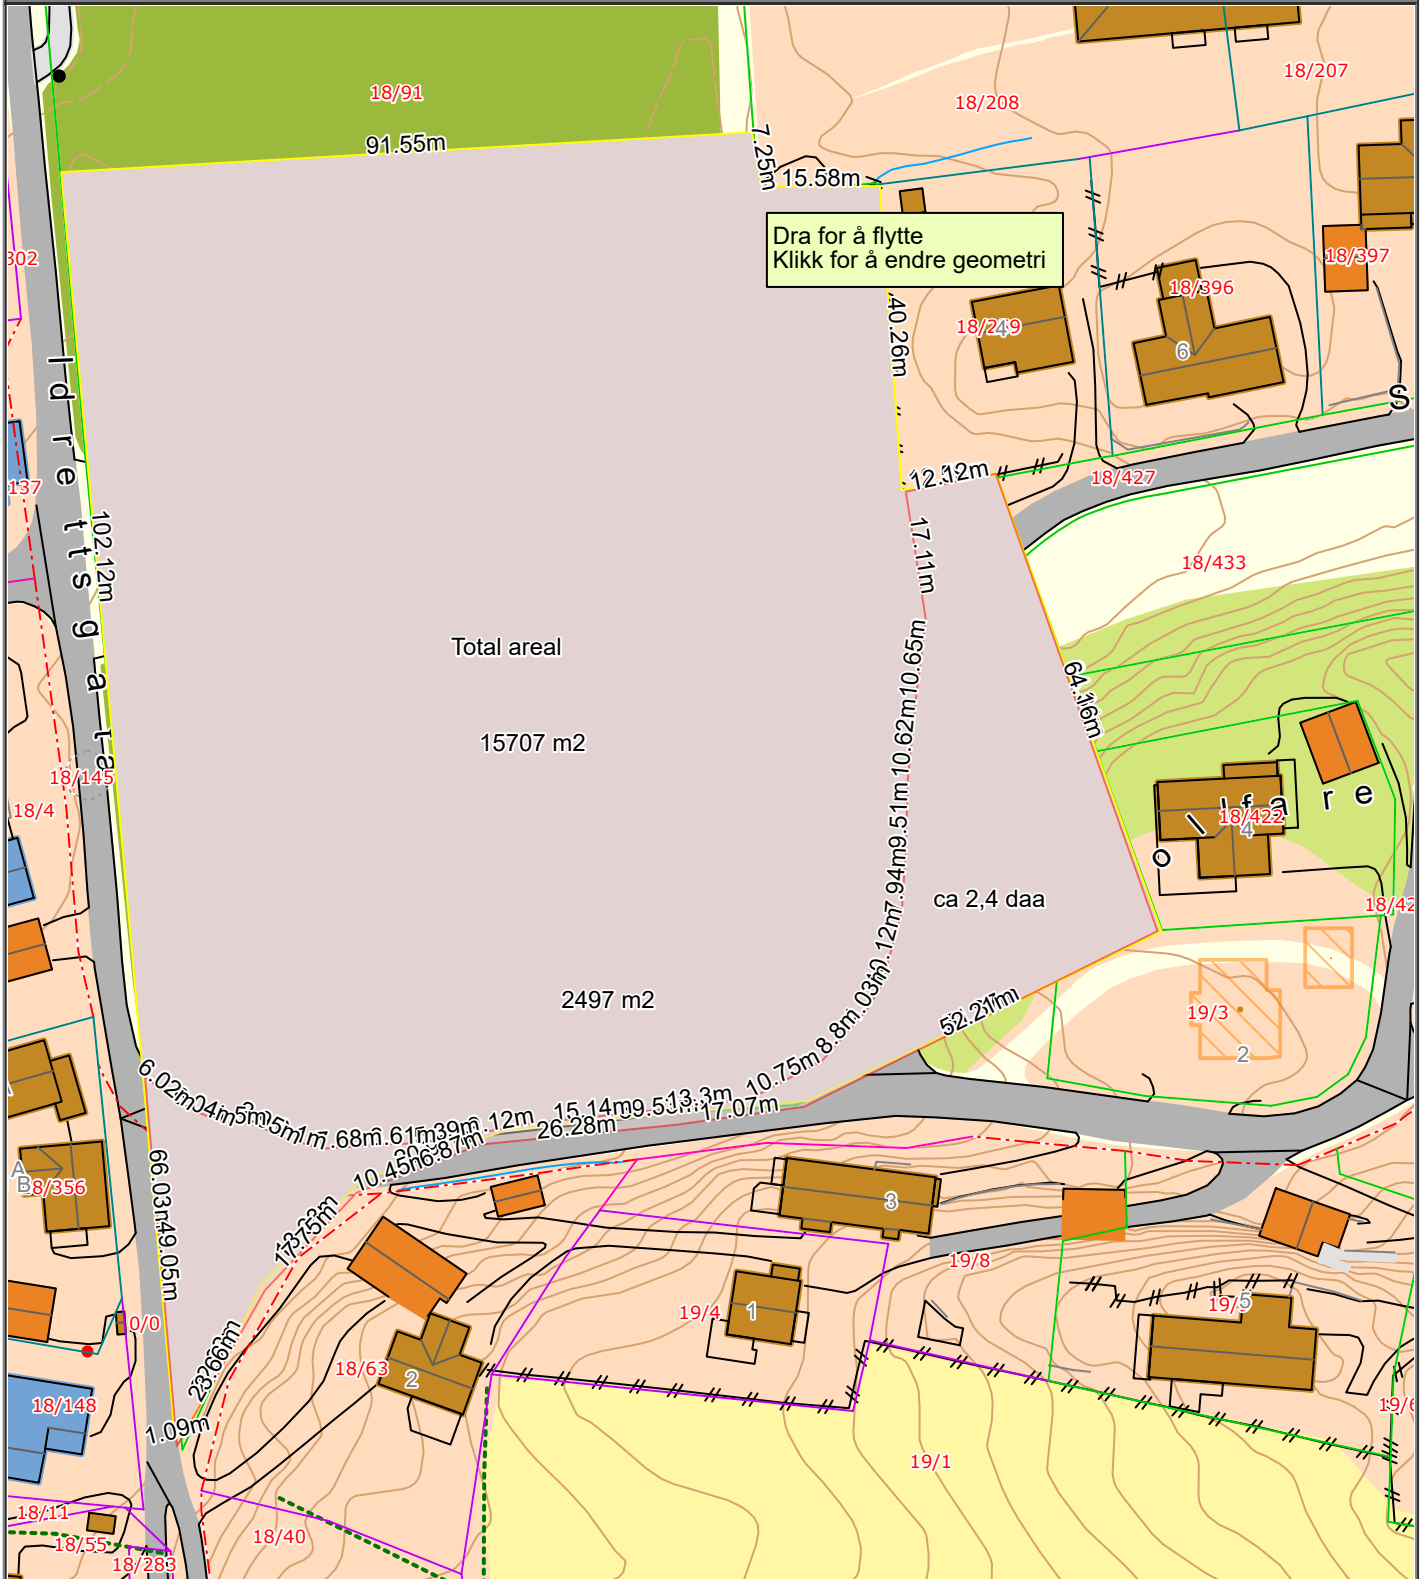

Det tas forbehold om at det kan forekomme feil på kartet, bla. gjelder dette eiendomsgrenser, ledninger/kabler, kummer m.m. som i forbindelse med prosjektering/anleggsarbeid må undersøkes nærmere.