
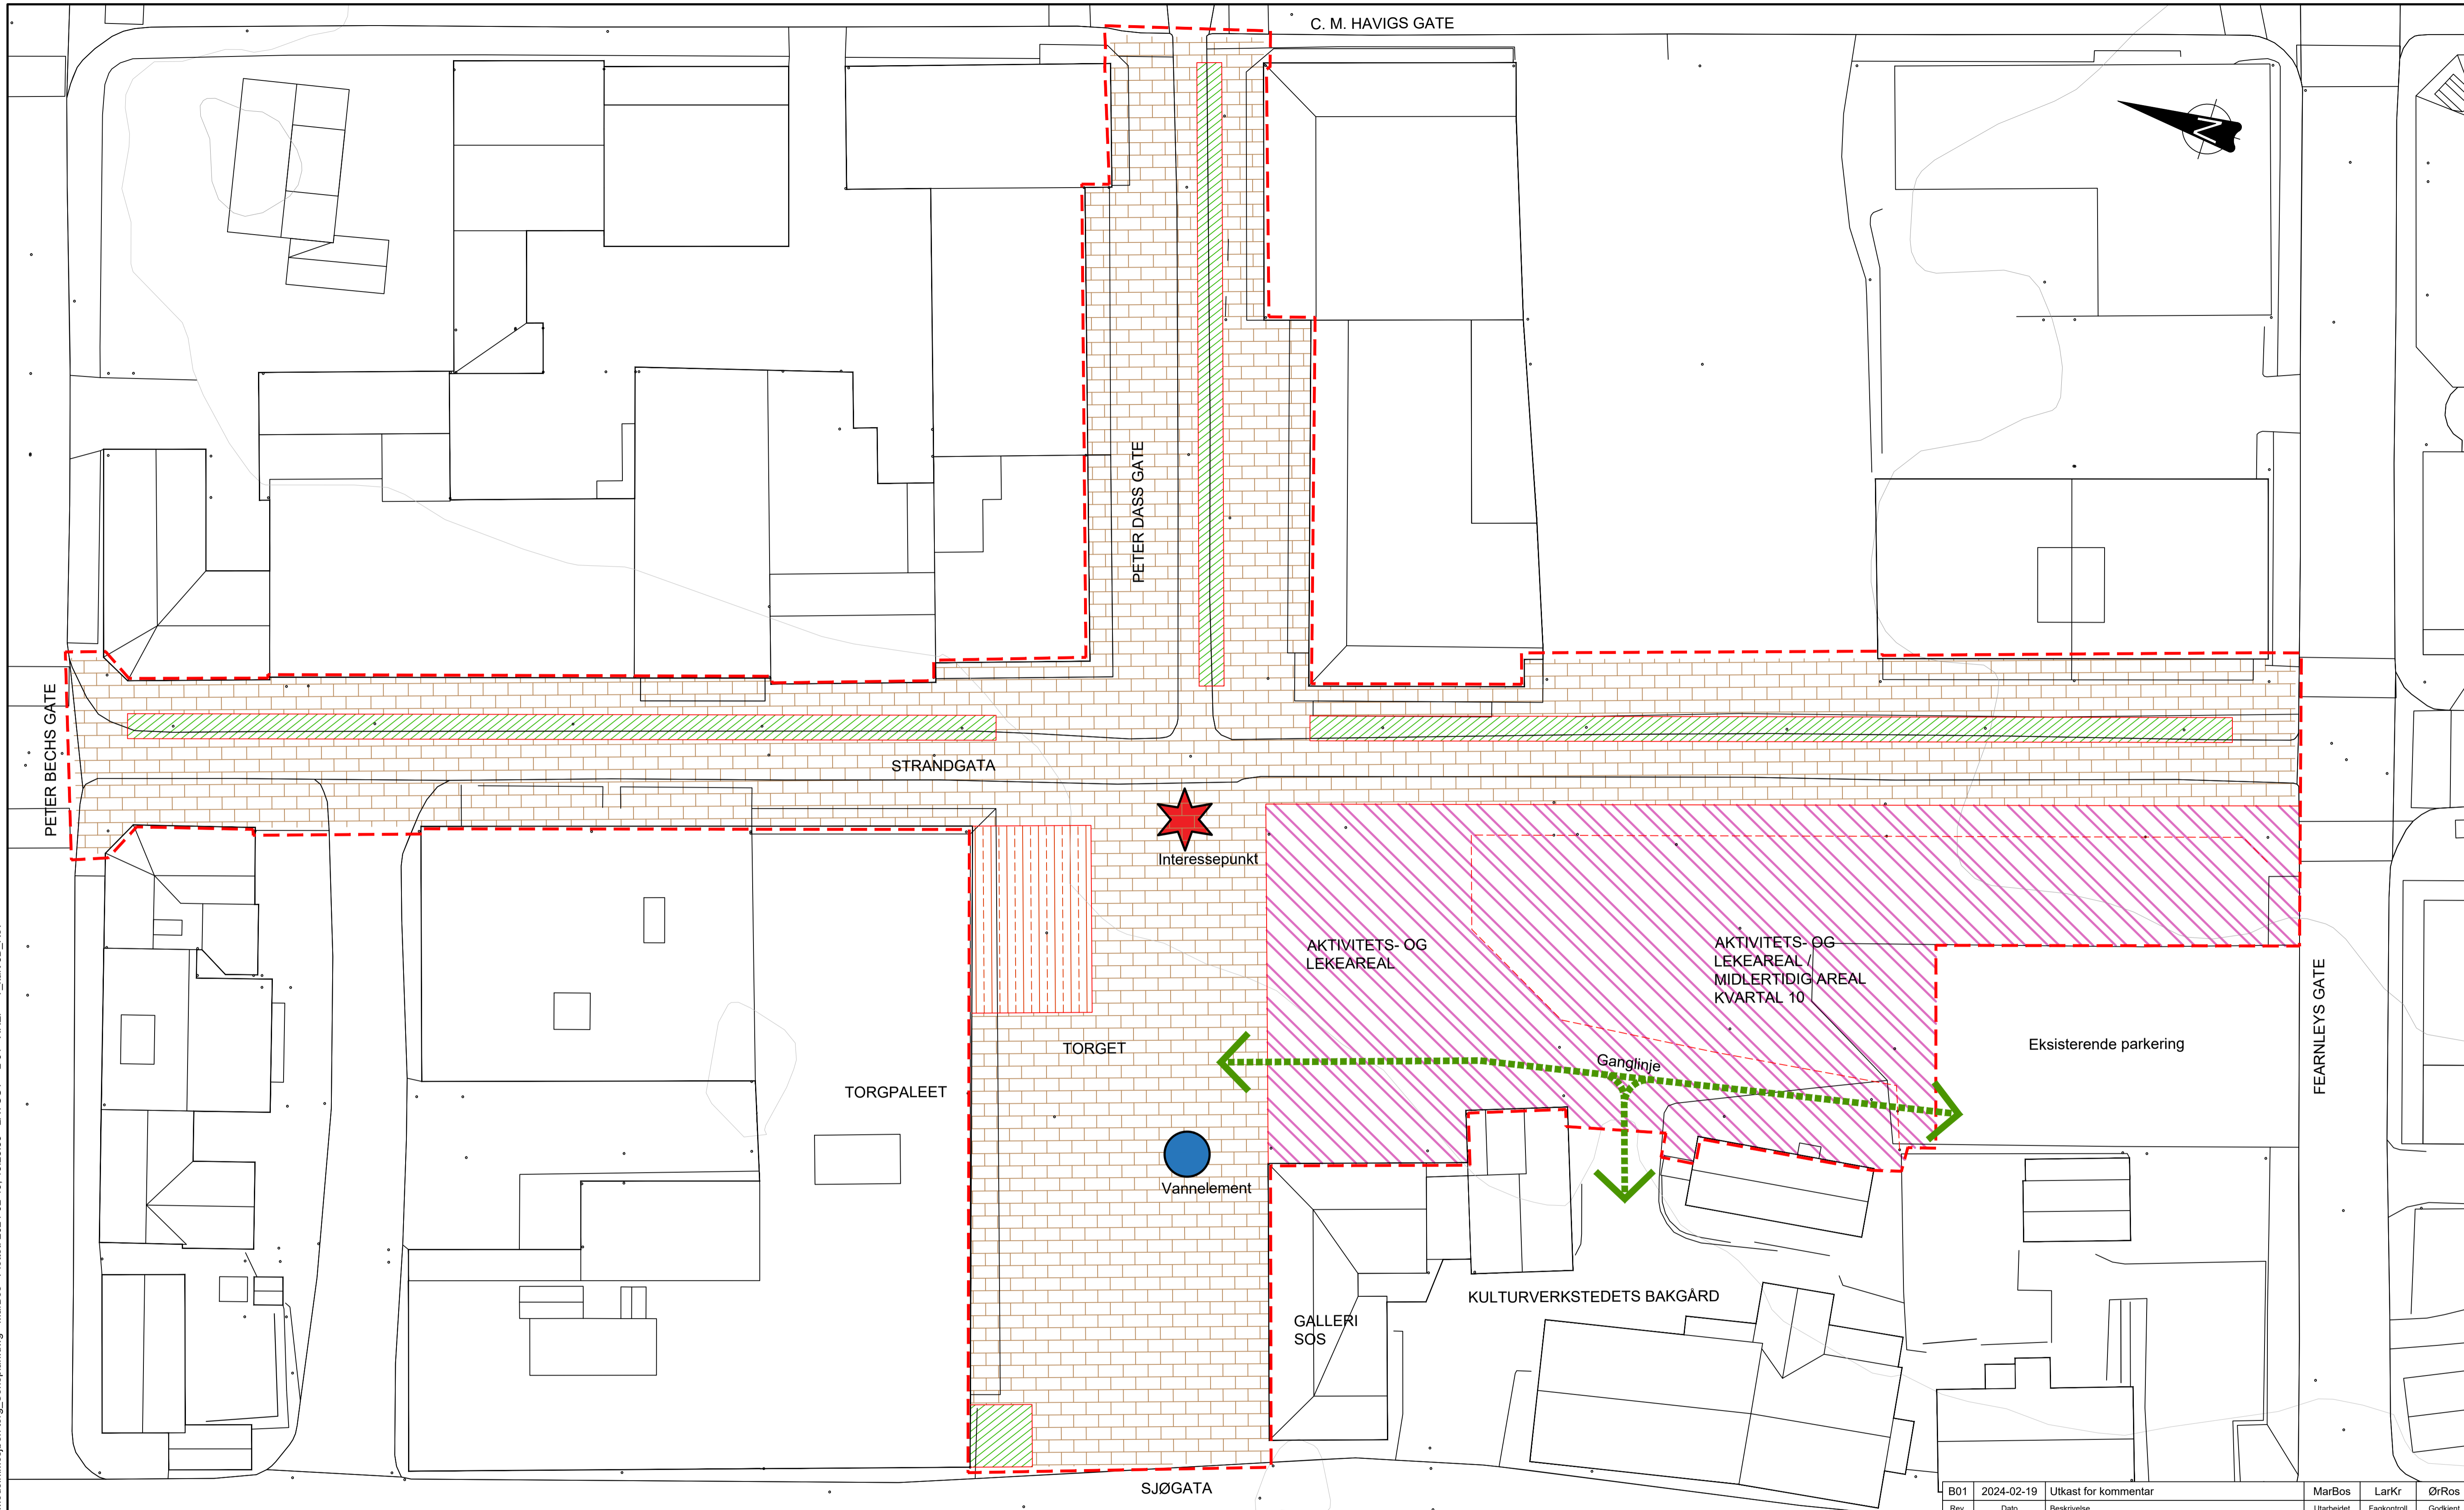
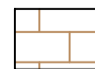



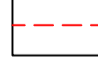
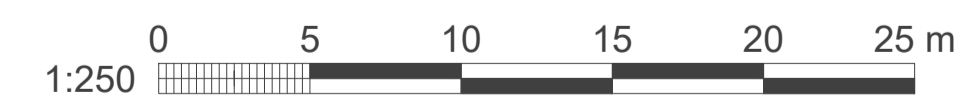


X:\nor\oppdrag\Mosjøen\2301152301258\BIM\Landskap\Modell\Mosjøen.torg_Soneplan.dwg - MarBos - Plottet: 2024-02-19, 15:25:59 - LAYOUT = L-01 - XREF = T_kart_3D_Rev

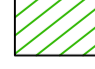

TEGNFORKLARING

-  Gate- og torgareal
Inkludert gangsoner og fasadesoner
-  Møbleringssone
-  Oppholdssone
-  Leke- og aktivitetssone
-  Prosjektgrense
-  Formålsgrense




Rev.	Dato	Beskrivelse	Utkast for kommentar	MarBos	LarKr	ØrRos
B01	2024-02-19					

Dette dokumentet er utarbeidet av Norconsult AS som del av det oppdraget som fremgår nedenfor. Opphavsretten tilhører Norconsult AS. Dokumentet må bare benyttes til det formål som oppdragsavtalen beskriver, og må ikke kopieres eller gjøres tilgjengelig på annen måte eller i større utstrekning enn formålet tilsier.

Vefsn kommune Målestokk (gjelder A1)
1:250

Mosjøen torg
Soneplan

FORELØPIG 2024-02-19
UTKAST

Norconsult 	Oppdragsnummer	Tegningsnummer	Revisjon
	52301258	L-02	B01